# CITTÀ DI ARIANO IRPINO

**Ristrutturazione del complesso scolastico comunale sito in Via Viggiano per la realizzazione del micro-nido "I NANEROTTOLI"**

| PROGETTO ESECUTIVO | | |
|---|---|---|
| **ELABORATI GRAFICI DI PROGETTO** | - Pianta arredi e destinazioni d'uso | ELABORATO<br>**TAV - 4.1**<br>SCALA<br>1: 100 |

PROGETTISTA : arch. Giancarlo Corsano

RUP : arch. Giancarlo Corsano
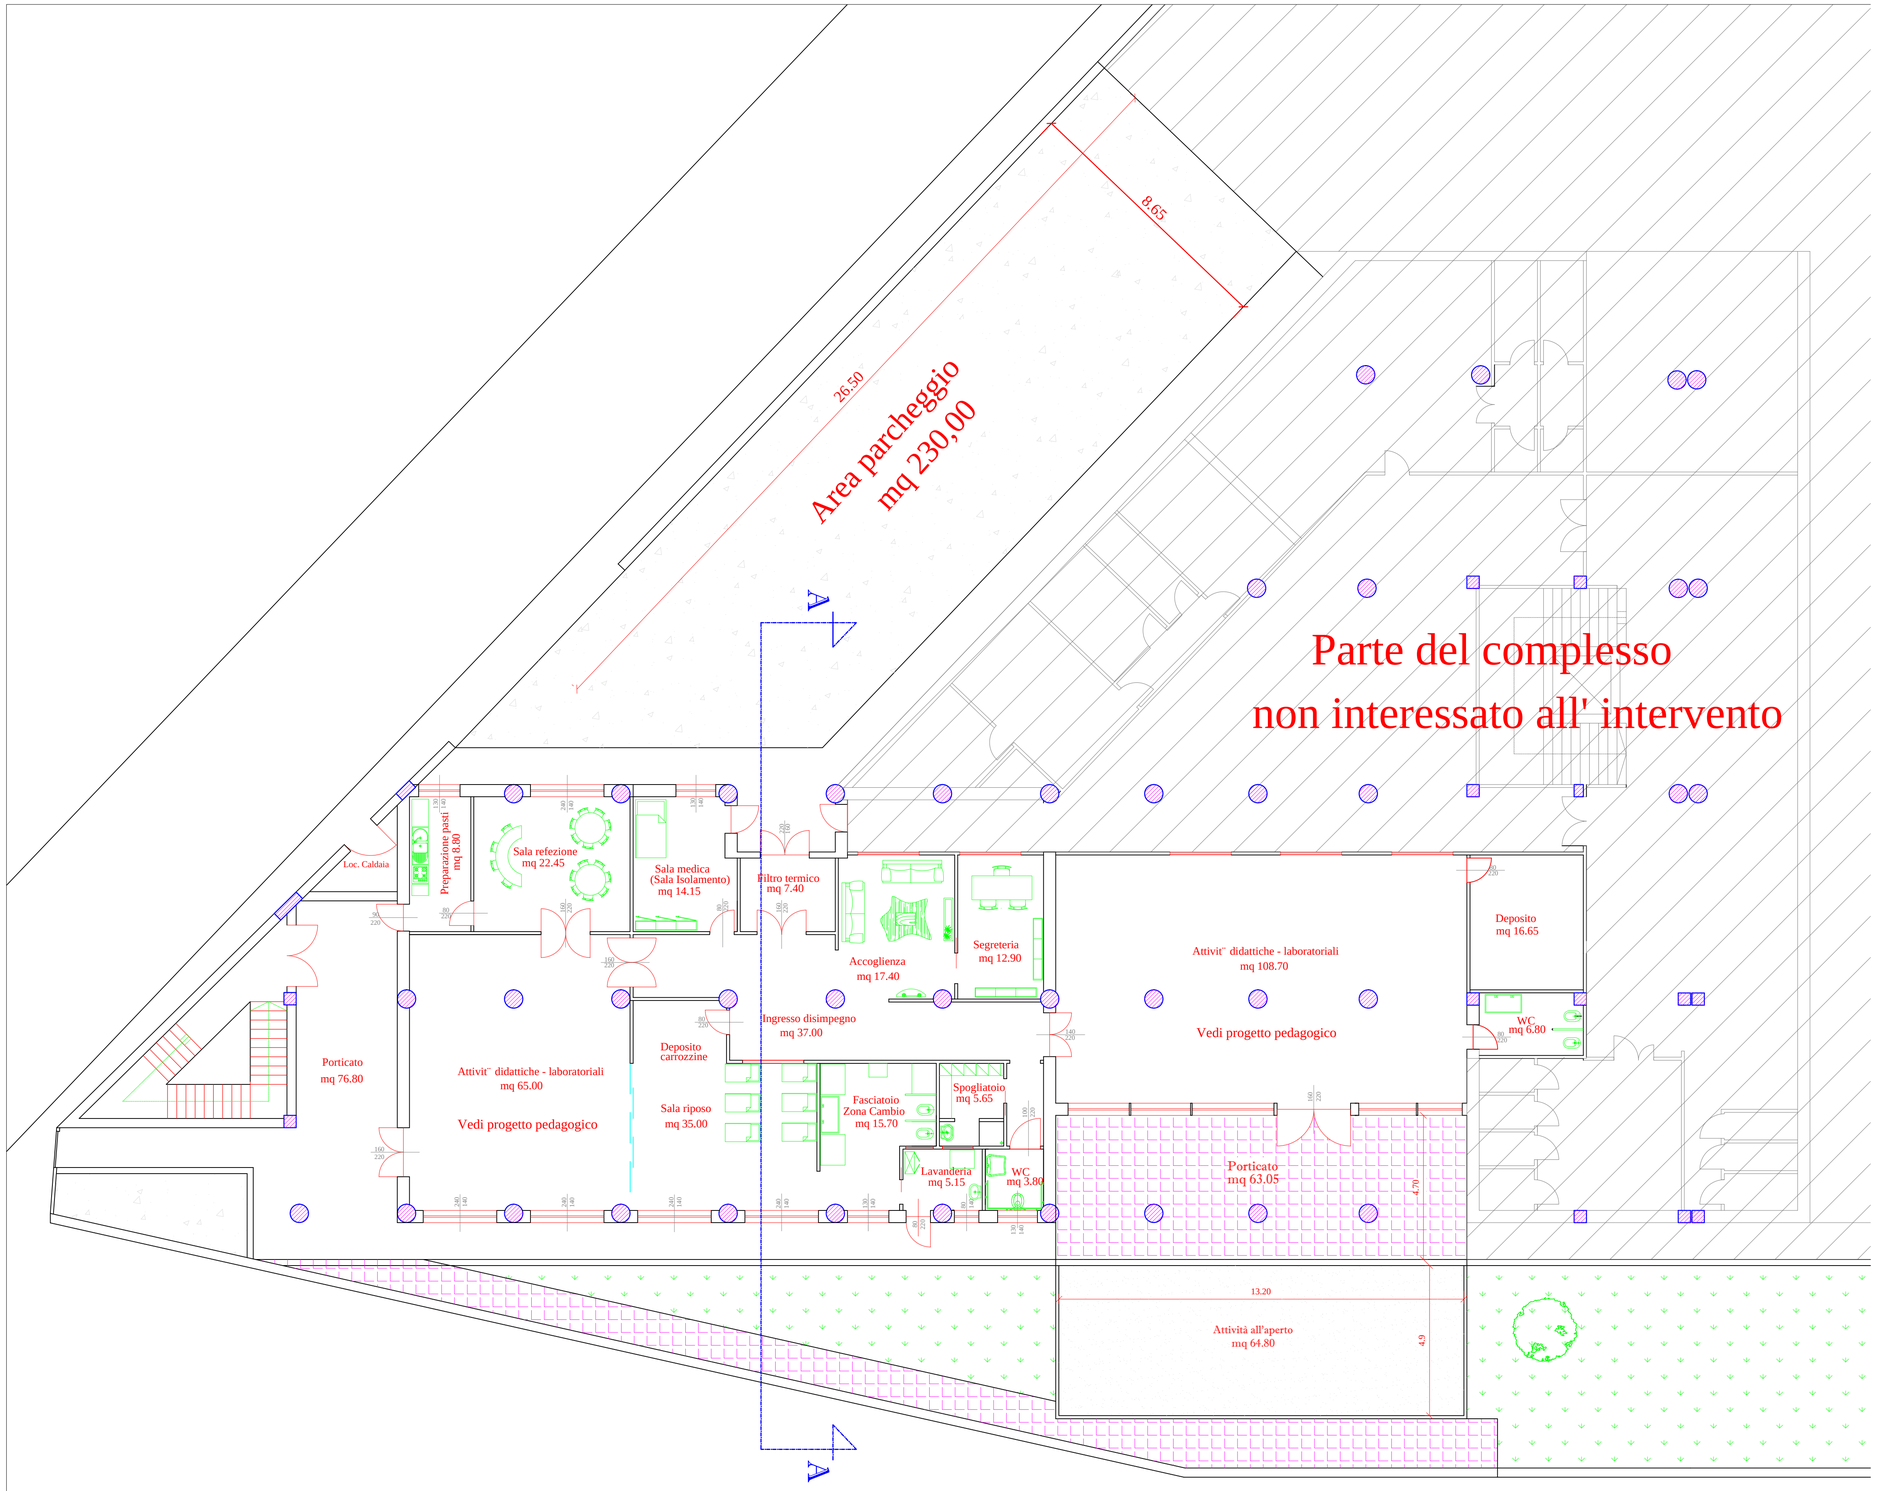
ARIANO IRPINO | LUGLIO 2013